
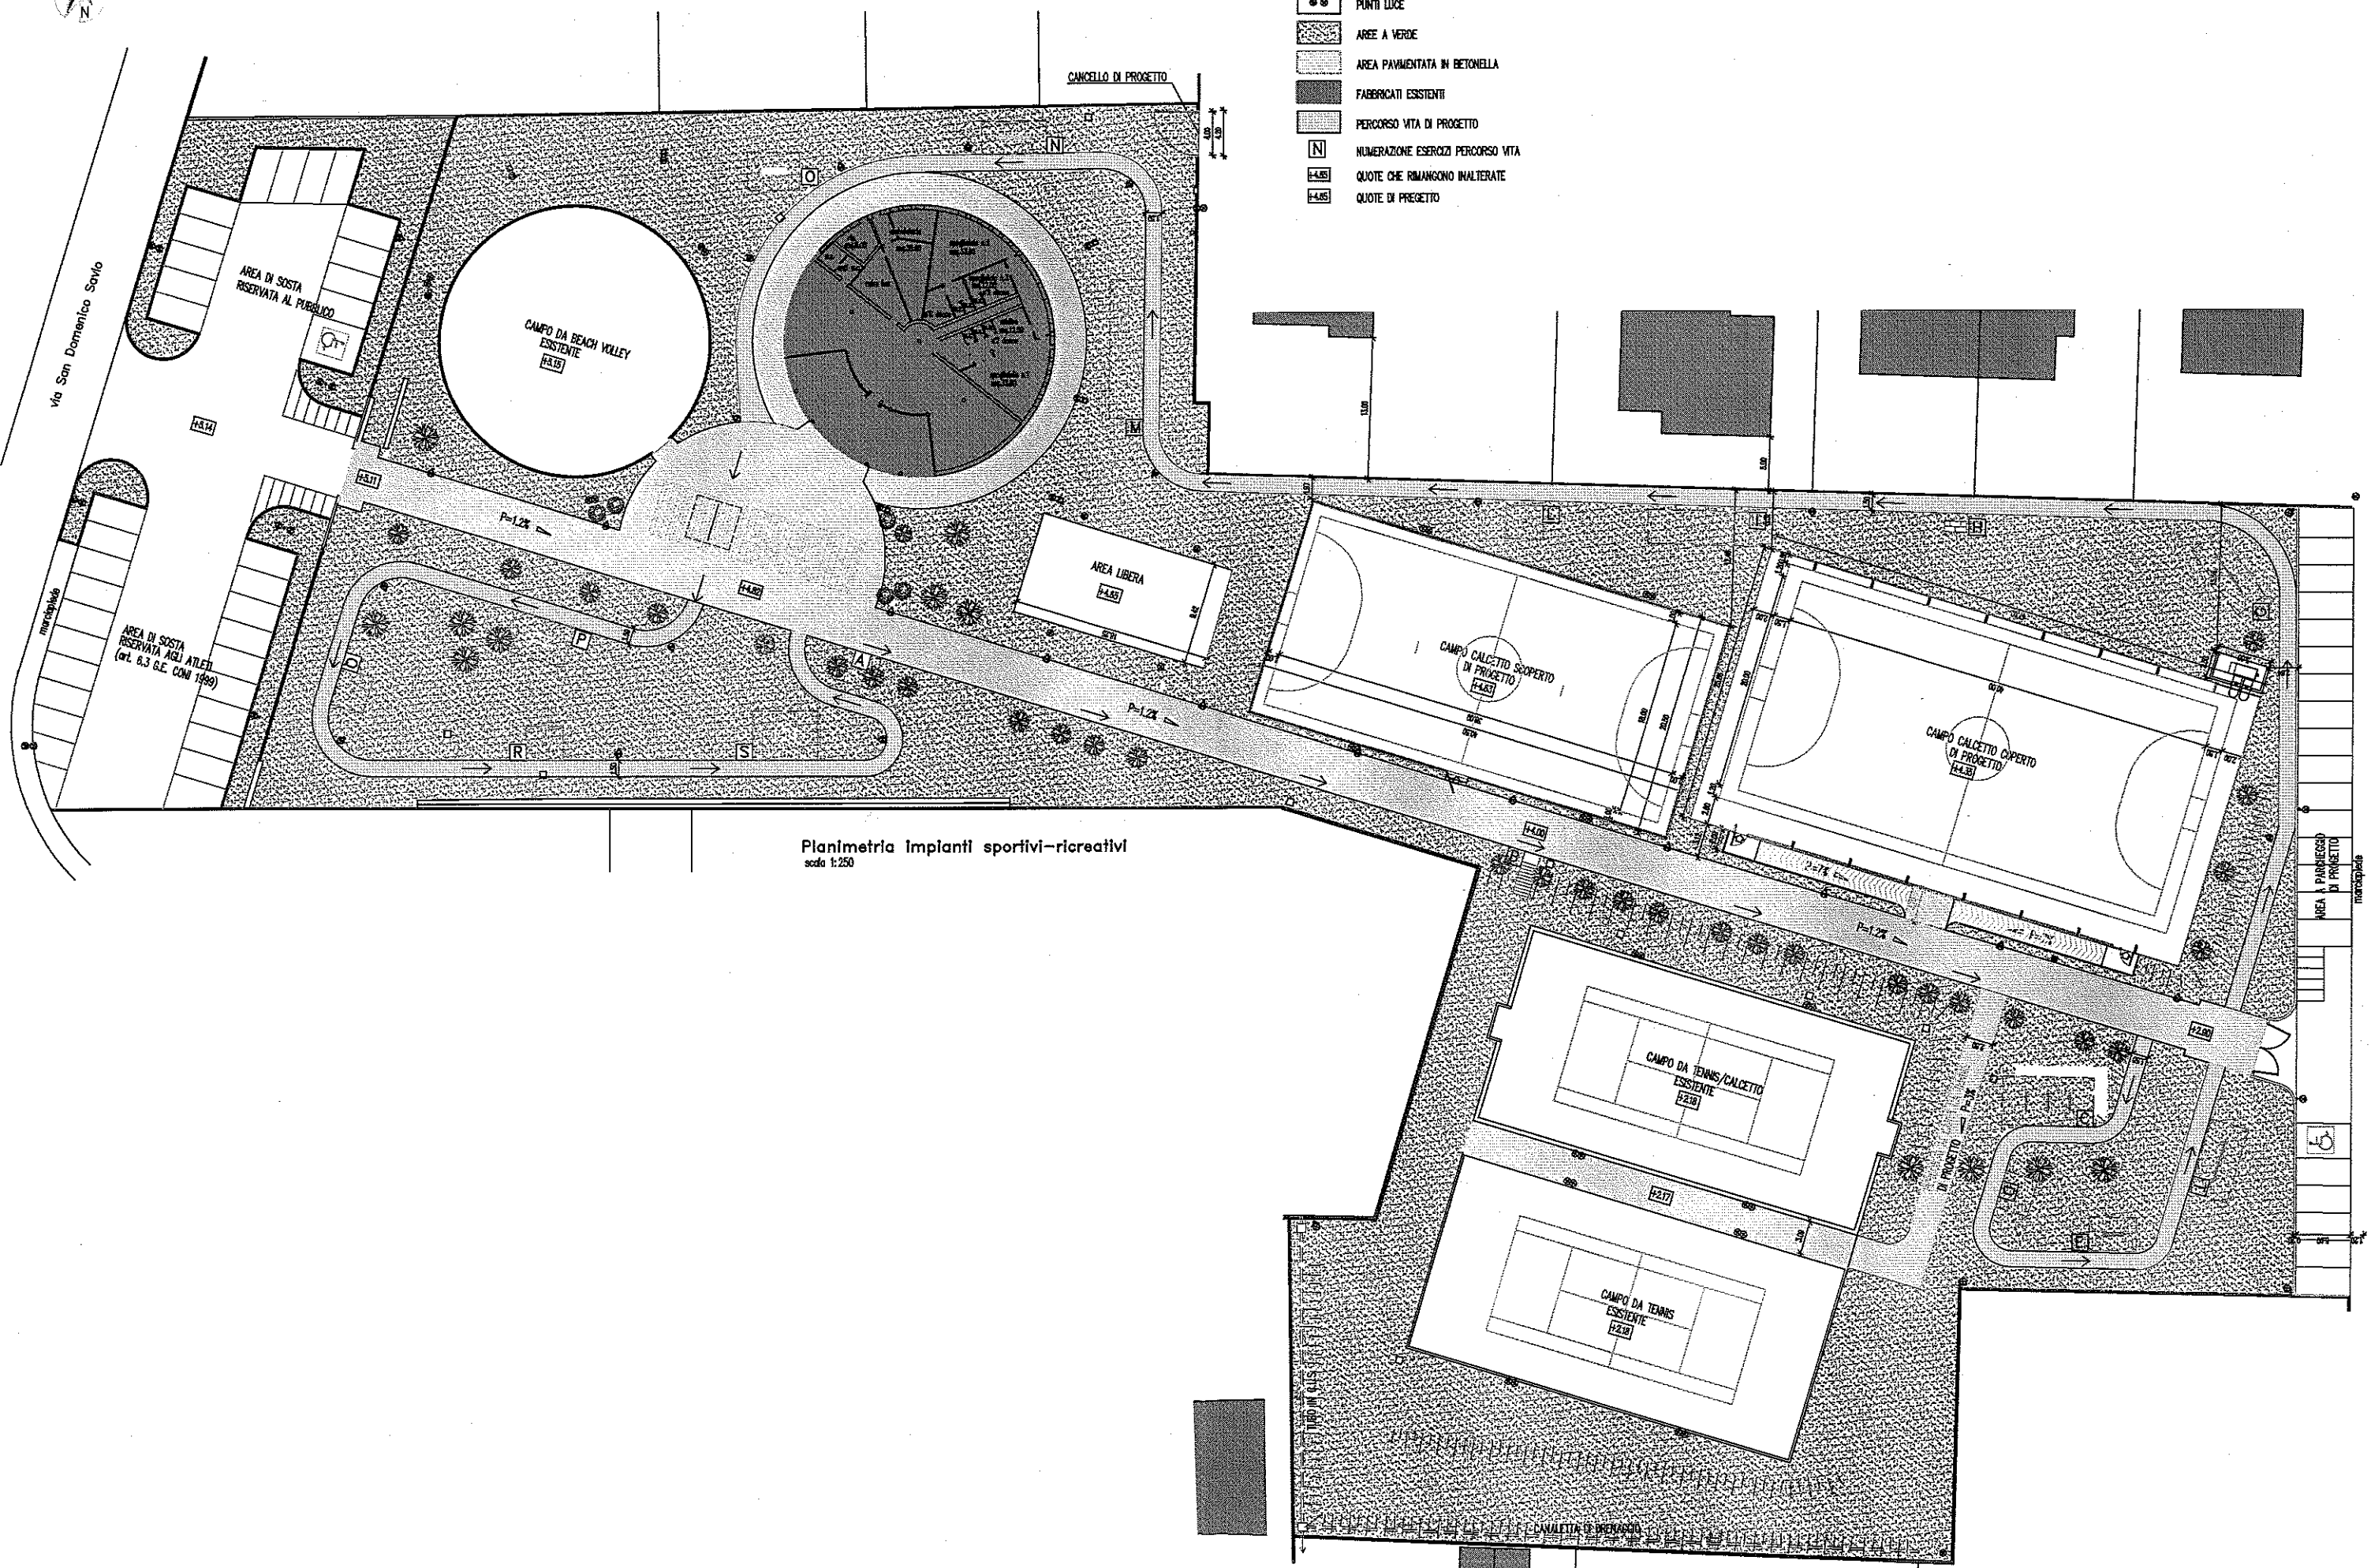




LEGENDA

-  PUNTI LUCE
-  AREE A VERDE
-  AREA PAVIMENTATA IN BETONELLA
-  FABBRICATI ESISTENTI
-  PERCORSO VITA DI PROGETTO
-  NUMERAZIONE ESERCIZI PERCORSO VITA
-  QUOTE CHE RIMANGONO INALTERATE
-  QUOTE DI PROGETTO



Planimetria Impianti sportivi-ricreativi  
scala 1:250

via Zanella