



COMUNE DI TORREBELVICINO
Provincia di Vicenza

Anno
2014

P.I.

Elaborato


d0905

Scala

1:10.000

Registro-Tavola
della S.A.U. Trasformata

Intero Territorio Comunale

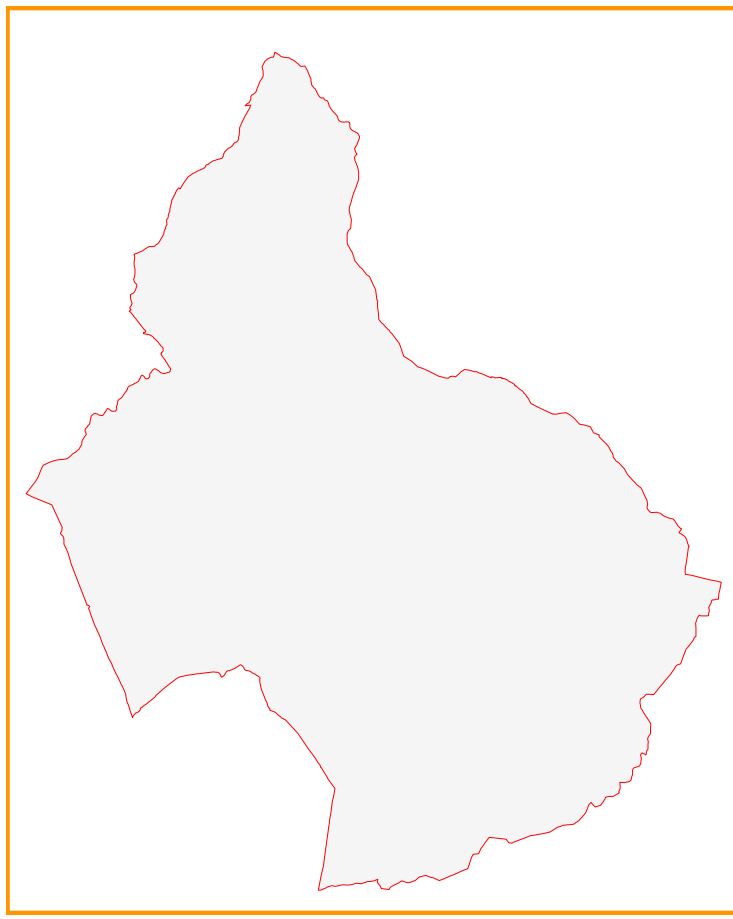

P.I. - Approvazione con Del. C.C. n. 3 del 17.01.2013
P.I., var. n. 1 - Adozione con Del. C.C. n. 3 del 23.01.2014
Deduzione alle osservazioni ed Approvazione con Del. C.C. n. ____ del ____

Sindaco
Giorgio Calli

Responsabile settore urbanistica
geom. Andrea Pillon

Progettista
dot. arch. Ilario Faresin

Collaboratore
dot. arch. Stefano Fochesato

APM Architettura Project Management srl - dott. arch. Ilario Faresin
contrà Micocortola, 36 36100 Vicenza
tel 0444/621748 fax 0444/620413 - studiopro@propt.it

Indagine Agronomica
dot. for. Pietro Strabbe

Indagine Geologica ed Idraulica
GeoSistemi Geological Partner
dot. geol. Rinaldo Valladon

Base cartografica: CTRN aggiornata

DATA: aprile 2014

Disegno
d0905


Scala
1: 10.000

Registro-Tavola della S.A.U. Trasformata
Intero territorio Comunale

LEGENDA




Confine Comunale

 

Superficie Agricola Utilizzata (fonte: Quadro Conoscitivo P.A.T., classe c1016151_SAU)



1° P.I.: Ambiti modifiche già "registrate"

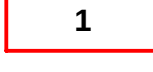

P.I., var. n. 1: Ambiti modifiche Z.T.O. con "consumo" di S.A.U.



P.I., var. n. 1: Ambiti di "ripristino" di S.A.U.
(previsioni non attuate del previgente P.I., non riconfermate)



P.I., var. n. 1: Ambiti senza variazione di S.A.U.
(aree pianificate F3 dal previgente P.I., non riconfermate)

VERIFICA DEL LIMITE DI S.A.U. TRASFORMABILE

S.A.U. trasformabile (saldo 1° P.I. approvato con Del. C.C. n. 3 del 17/01/2013)

53.134 mq

Consumo S.A.U.

(-) 5.805 mq

Ripristino S.A.U.

(+) 0 mq

S.A.U. trasformabile a seguito modifiche introdotte dalla presente variante

47.329 mq

