


Registro-Tavola della S.A.U. trasformata ed Individuazione delle Modifiche

Adottato con Deliberazione di Consiglio Comunale n. .... del .../.../...

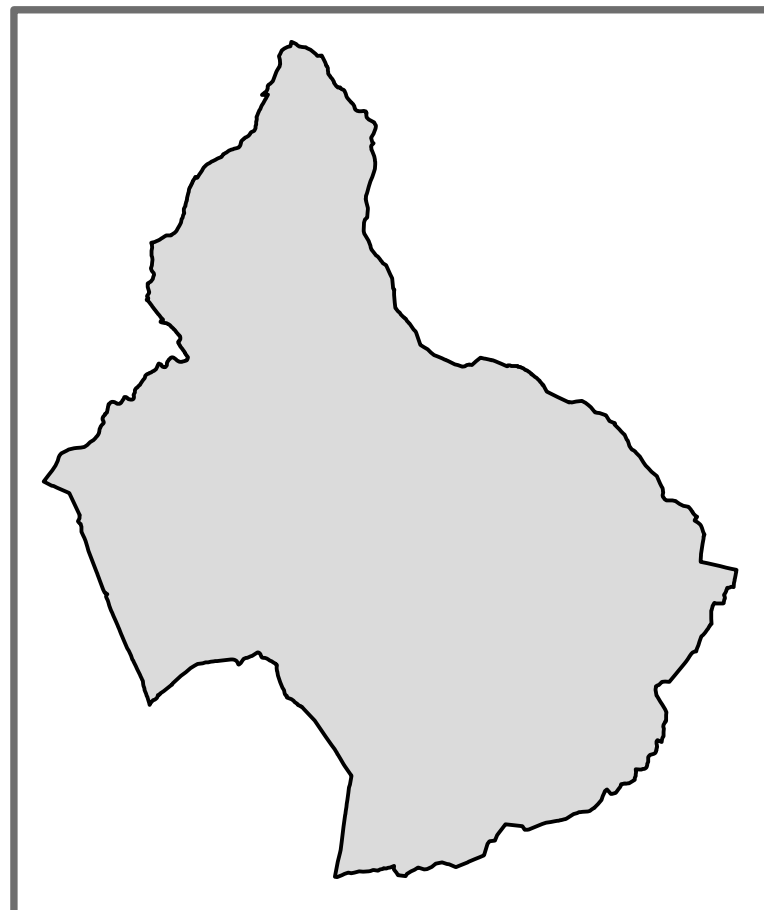

Il Sindaco  
*Emanuele Boscosuro*

Il Segretario Comunale  
*dot. Bertola Livio*

Il Responsabile Settore Urbanistica  
*geom. Andrea Pillon*

Il Progettista:  
*Arch. Maurizio Fantin*

Collaboratore:  
*dot. Andrea Spagnolo*

Torrebelvicino, apr 2017

Numero  
**d0905**

Scala  
**1:10.000**

Registro-Tavola della S.A.U. trasformata ed Individuazione delle Modifiche

LEGENDA

- Confine Comunale
- Superficie Agricola Utilizzata (fonte: Quadro Conoscitivo P.A.T., classe c1016151\_SAU)
- Ambiti modifiche già "registrate" nei precedenti P.I.
- Ambiti modifiche Z.T.O. con "consumo" di S.A.U.
- Ambiti di "ripristino" di S.A.U.
- Ambiti senza variazione di S.A.U.
- Variazioni esterne alla S.A.U.

MODIFICHE RISPETTO AL P.I. PREVIGENTE	S.A.U. Trasformata	
	Consumo	Ripristino
<b>1</b> Da zona B-1.5 a verde privato	-	-
<b>2</b> Da zona B-2.5 a verde privato	-	-
<b>3</b> Da zona D1.1, artigianali ed industriali di completamento a D2 commerciale, direzionale, ricettive ed artigianato di servizio	-	-
<b>4</b> Ampliamento zona B-0 (Scheda normativa n. 1)	177 mq	0
<b>5</b> Ampliamento zona B-0 (Scheda normativa n. 6)	-	-
<b>6</b> Ampliamento zona B-0 (Scheda normativa n. 7)	674 mq	0
<b>7</b> Da zona E agricola a Zona F3-84 per attività sportiva	-	-
<b>8</b> Da zona B-1.5 a parcheggio	-	-
<b>9</b> Da zona A1-01 a parcheggi con introduzione di percorsi pedonali	-	-
<b>10</b> Da zona F3 a zona C-16	-	-
<b>11</b> Edifici non più funzionali alla conduzione del fondo Modifica della Scheda n. 6	-	-

VERIFICA DEL LIMITE DI S.A.U. TRASFORMABILE

S.A.U. trasformabile (saldo P.I. var 1 approvata con D.C.C. n. 8 del 10/04/2014)	47.329 mq
Consumo S.A.U.	(-) 851 mq
Ripristino S.A.U.	(+) 0 mq
<b>S.A.U. trasformabile a seguito modifiche introdotte dalla presente variante</b>	<b>46.478 mq</b>

