PLANIMETRIA GENERALE

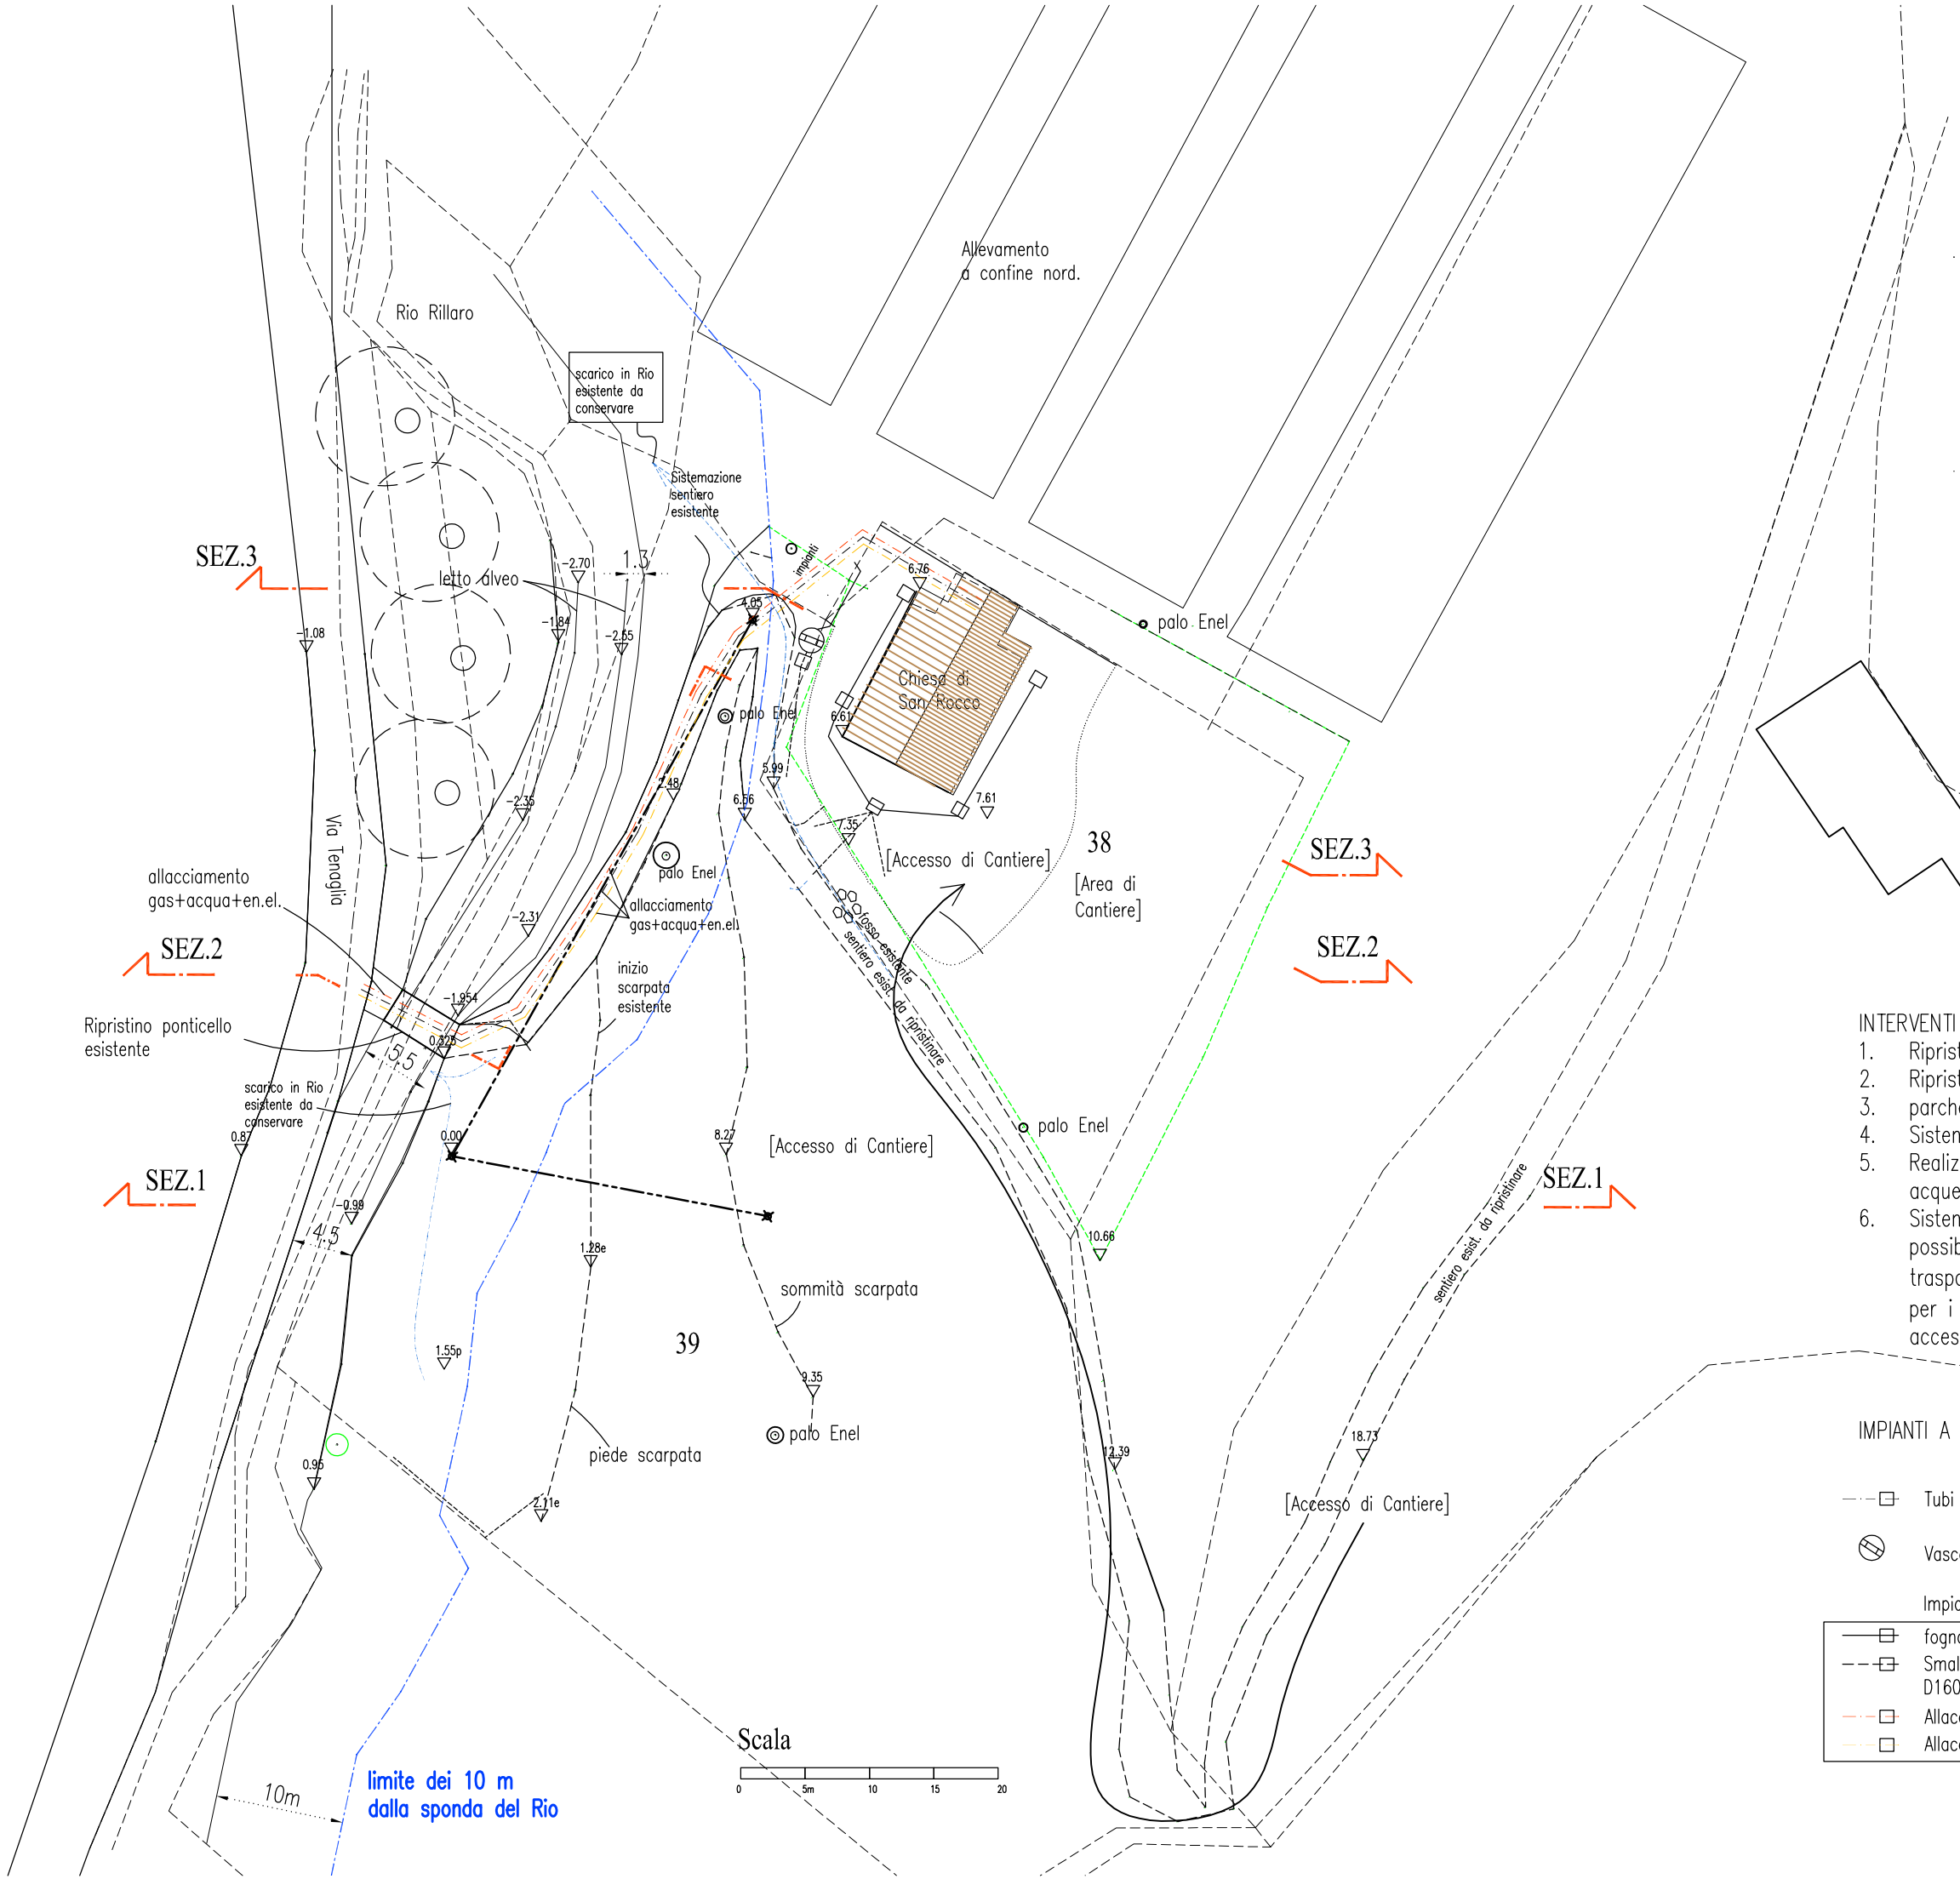

Ing. MARINO DEL PICCOLO
ORDINE DEGLI INGEGNERI
PROV. DI COMO POS. N. 1625

ORDINE DEGLI ARCHITETTI, PIANIFICATORI, PAESAGGISTI E CONSERVATORI DELLA PROVINCIA DI MILANO
CHIARA DEL PICCOLO
architetto
19391

INTERVENTI DI SISTEMAZIONE ESTERNA

1. Ripristino ponte di accesso
2. Ripristino fascia a confine nord
3. parcheggio auto su terra battuta circa 10 posti
4. Sistemazione area circostante la chiesa a prato
5. Realizzazione rete idrica e fognaria e smaltimento acque meteoriche nel Rio, Rete elettrica, telefonica.
6. Sistemazione sentiero di accesso alla chiesa con possibilità di accesso auto per disabili o mezzo trasporto attrezzature (oltre all'accesso del cantiere per i lavori). Realizzazione di rampa per disabili per accesso non motorizzato.

IMPIANTI A RETE

Tubi corrugati da 63mm per rete elettrica e telefonica

Vasca Imhoff di pretrattamento e depurazione

Impianti da eseguire in successivo lotto:

- fognatura con pozzetti 60*60 chiusino in ghisa
- Smaltimento acque meteoriche con tubo in PVC D160 caditoie e pozzetti 60*60 chiusini in ghisa.
- Allacciamento al linea idrica pubblica.
- Allacciamento al linea gas metano.